
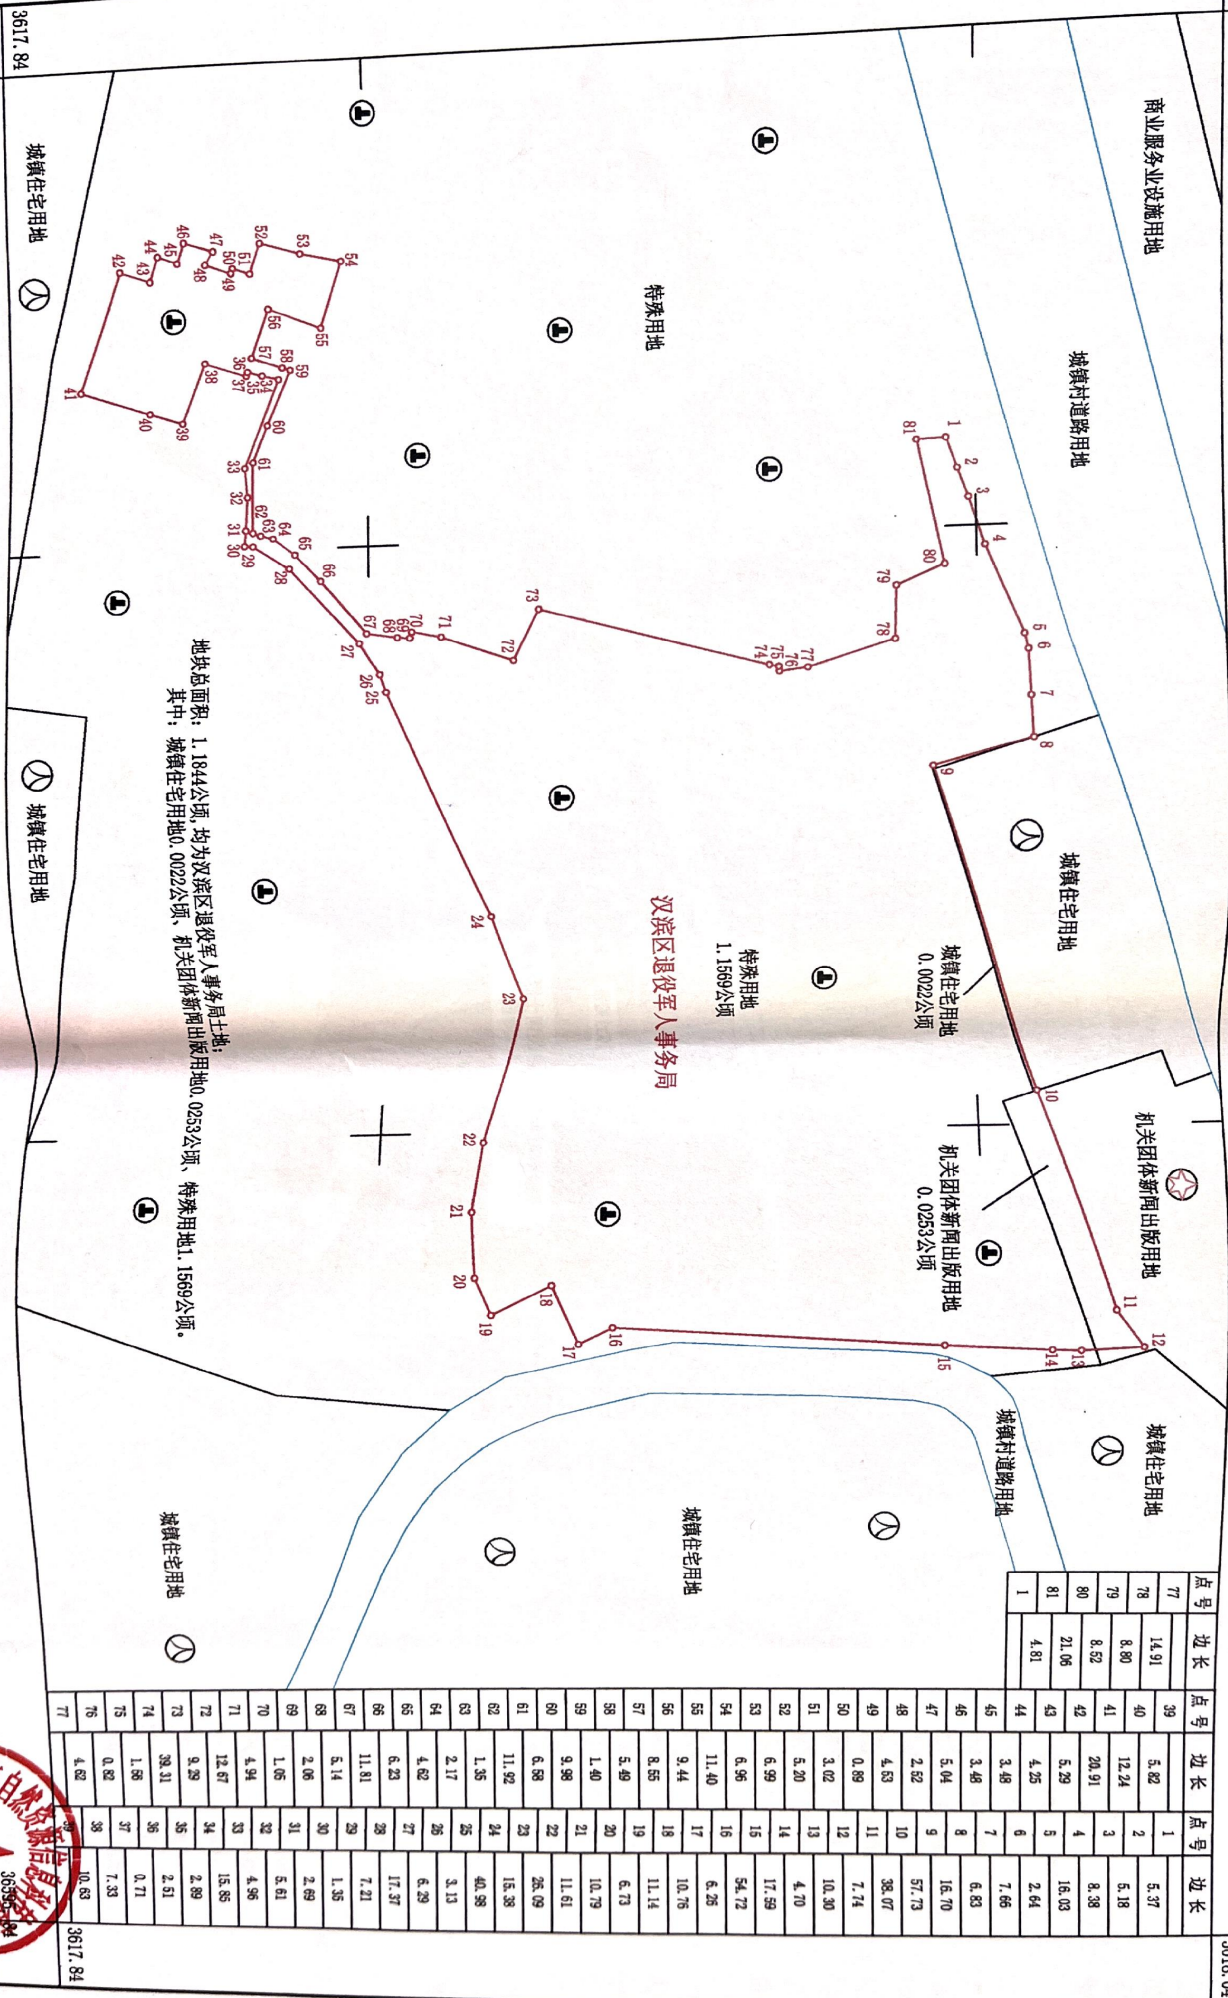


安康烈士陵园保护范围划定项目勘测定界图

36595.	52
3618.	04

36595.	84
	3618.04

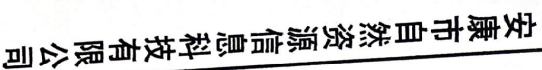

依据汉滨区2023年度变更数据成图
2000国家大地坐标系
2025年5月数字化制图

1:1000

检查员: 张建国